Схема благоустройства дворовой территории многоквартирных жилых домов по адресу ул. Победы-5 в городе Соль-Илецк

Ведомость объемов работ

Устройство внутридомовых проездов	3136 м2
Устройство тротуаров	522 м2
Устройство бортовых камней БВ 100.30.18	910 м
Устройство бортовых камней БВ 100.20.8	476 м

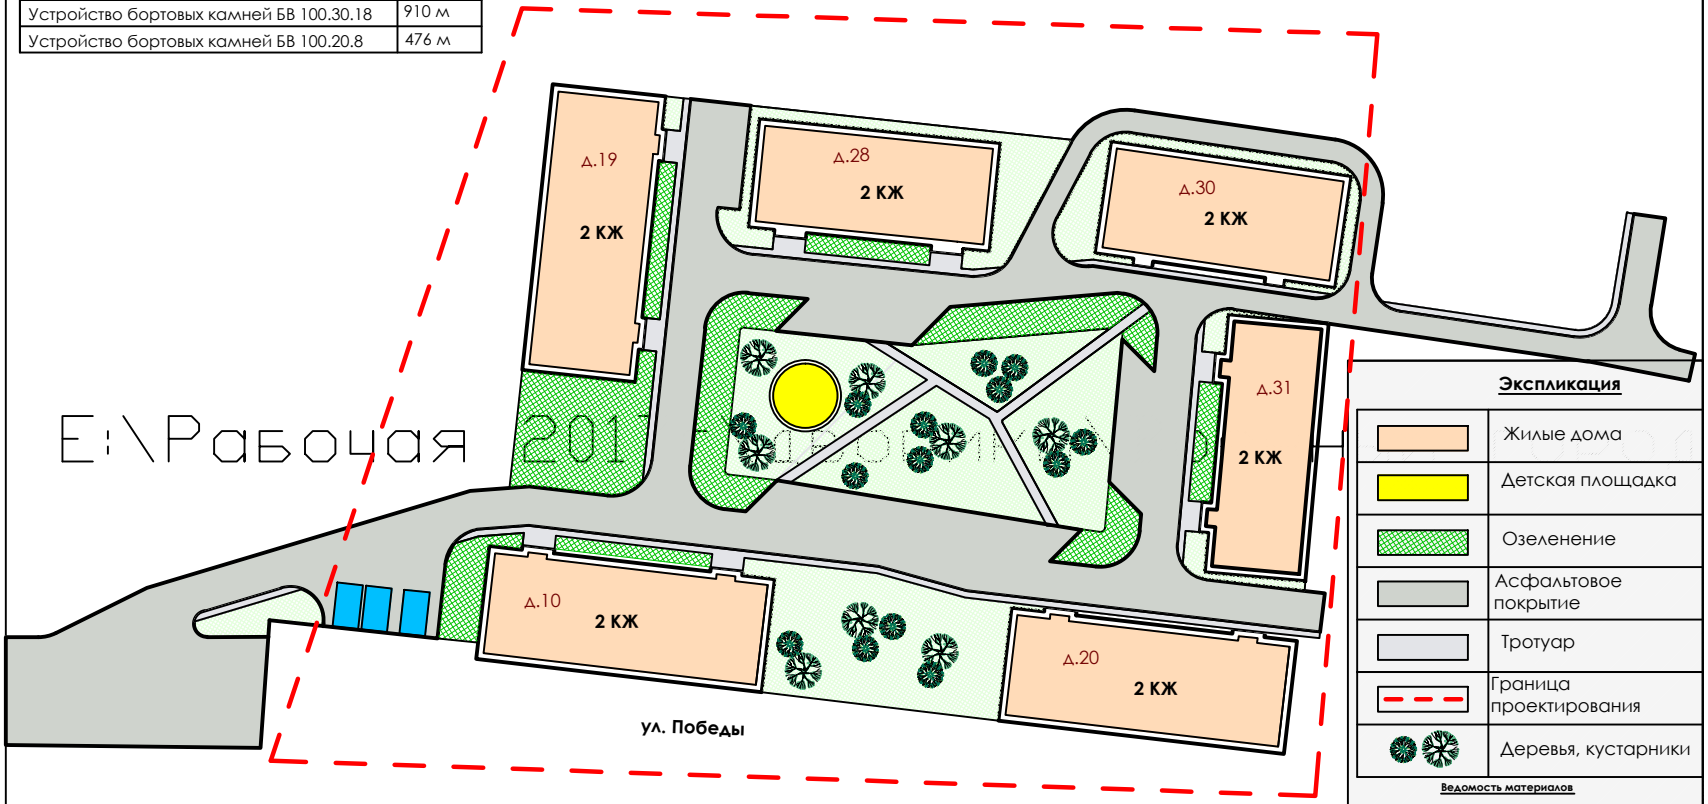

Экспликация

	Жилые дома
	Детская площадка
	Озеленение
	Асфальтовое покрытие
	Тротуар
	Граница проектирования
	Деревья, кустарники

Ведомость материалов

Площадь внутридомовых проездов	
Площадь тротуаров	
Площадь _____	
Площадь _____	
Площадь _____	
Площадь	
Площадь _____	
Площадь _____	

E:\Рабочая 2017