Схема благоустройства дворовой территории многоквартирных жилых домов по адресу ул.Володарского д.105А в городе Соль-Илецк

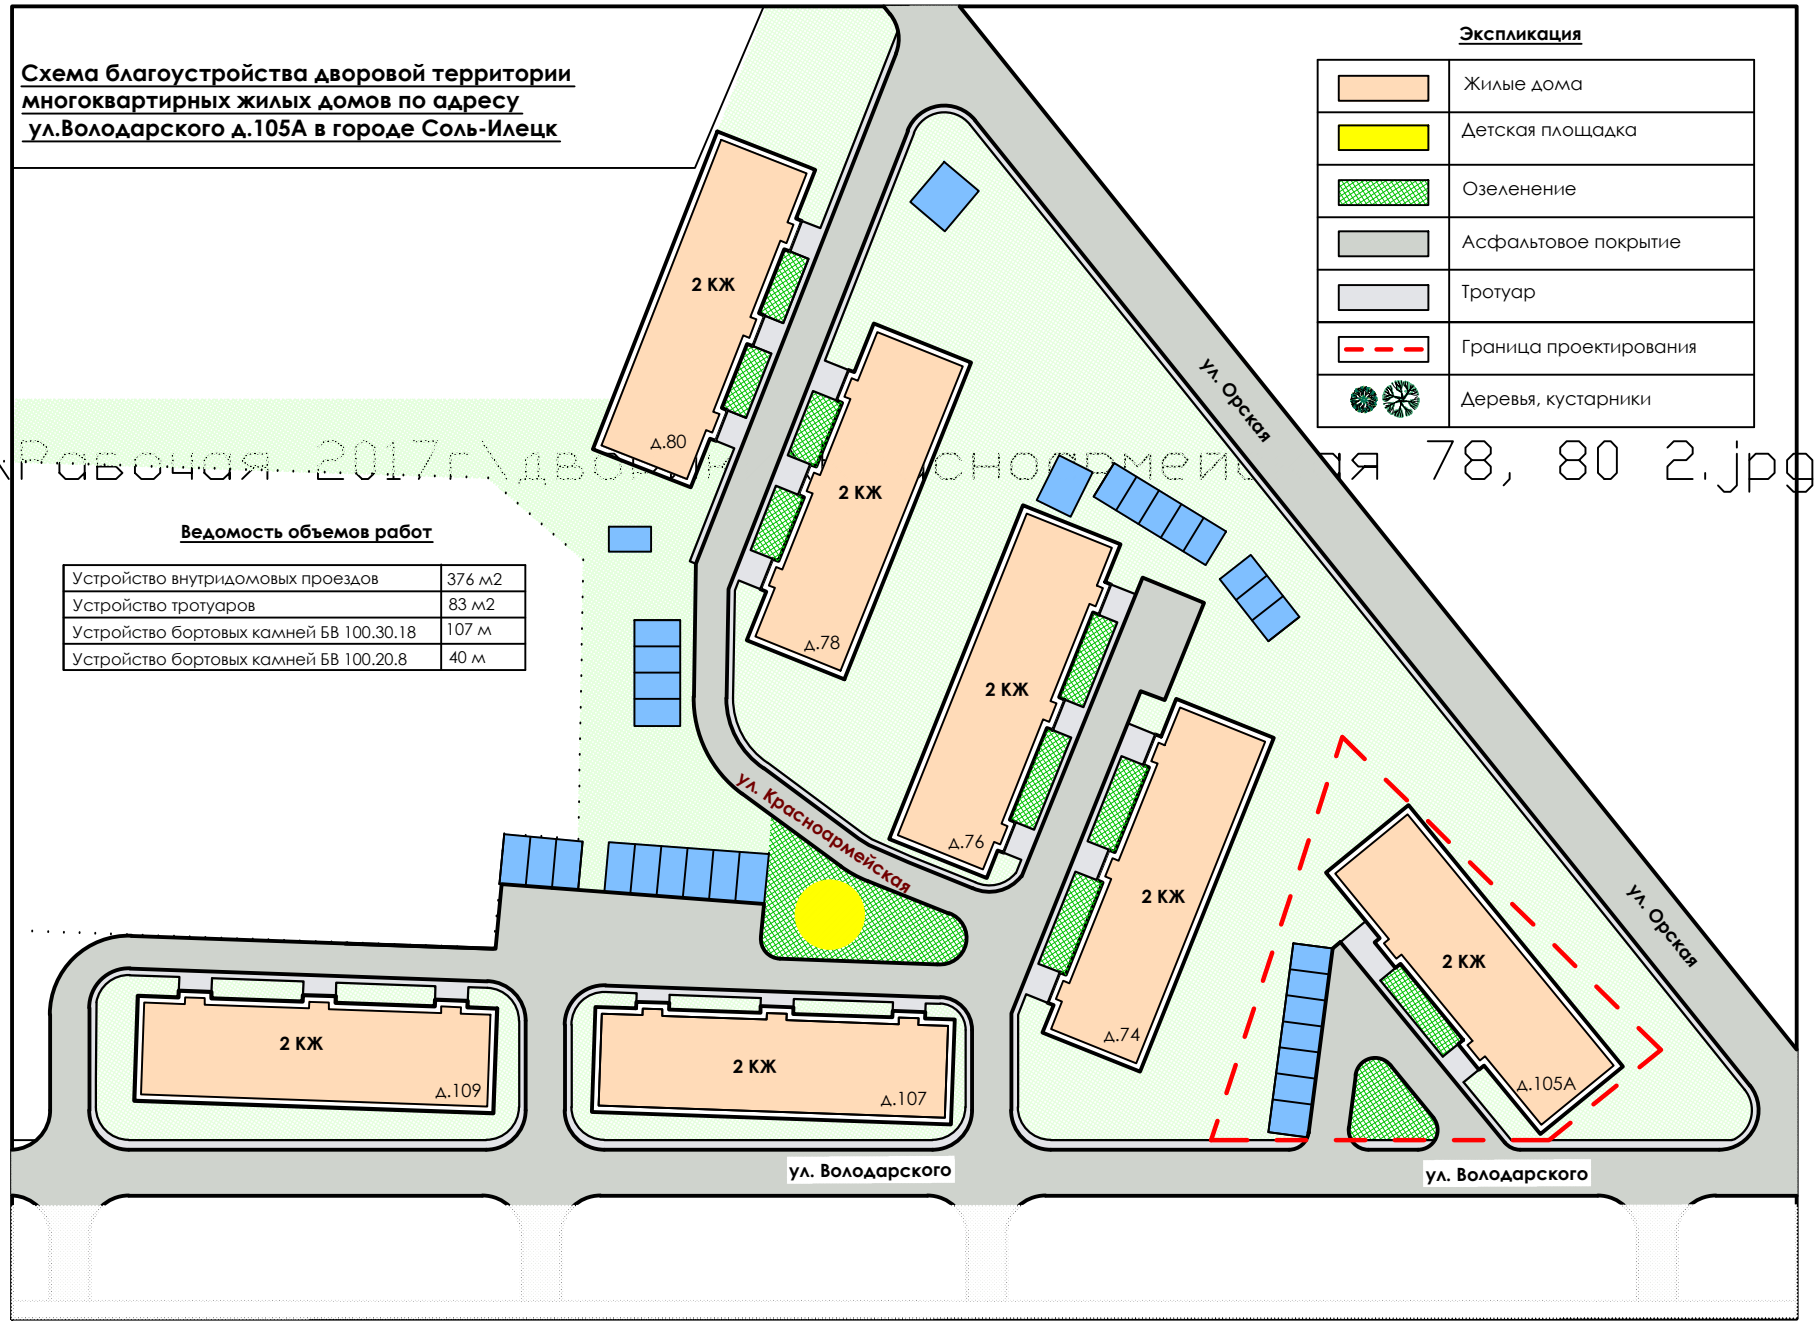

Экспликация

	Жилые дома
	Детская площадка
	Озеленение
	Асфальтовое покрытие
	Тротуар
	Граница проектирования
	Деревья, кустарники

Ведомость объемов работ

Устройство внутридомовых проездов	376 м2
Устройство тротуаров	83 м2
Устройство бортовых камней БВ 100.30.18	107 м
Устройство бортовых камней БВ 100.20.8	40 м