

ОПИСАНИЕ МЕСТОПОЛОЖЕНИЯ ГРАНИЦ**Публичный сервитут на земельный участок с кадастровым номером 56:29:0000000:291**

(наименование объекта, местоположение границ которого описано)

№ п/п	Содержание	Номера листов
1	2	3
1	Сведения об объекте	3
2	Сведения о местоположении границ объекта	4
3	Сведения о местоположении измененных (уточненных) границ объекта	5
4	План границ	6

ОПИСАНИЕ МЕСТОПОЛОЖЕНИЯ ГРАНИЦ**Публичный сервитут на земельный участок с кадастровым номером 56:29:0000000:291**

(наименование объекта, местоположение границ которого описано)

Сведения об объекте

№ п/п	Характеристики объекта	Описание характеристик
1	2	3
1	Местоположение объекта	Оренбургская обл., Соль-Илецкий городской округ
2	Площадь объекта ± величина погрешности определения площади ($P \pm \Delta P$)	5932±27 кв.м
3	Иные характеристики объекта	—

ОПИСАНИЕ МЕСТОПОЛОЖЕНИЯ ГРАНИЦ

Публичный сервитут на земельный участок с кадастровым номером 56:29:0000000:291

(наименование объекта, местоположение границ которого описано)

Сведения о местоположении границ объекта**1. Система координат МСК - субъект 56****2. Сведения о характерных точках границ объекта**

Обозначение характерных точек границ	Координаты, м		Метод определения координат характерной точки	Средняя квадратическая погрешность положения характерной точки (M _t), м	Описание обозначения точки на местности (при наличии)
	X	Y			
1	2	3	4	5	6
1	351411,54	2263010,62	Геодезический метод	0,10	—
2	351411,40	2263015,92	Геодезический метод	0,10	—
3	351411,26	2263015,92	Геодезический метод	0,10	—
4	350686,76	2262978,55	Геодезический метод	0,10	—
5	350324,21	2262968,61	Геодезический метод	0,10	—
6	350311,52	2262975,63	Геодезический метод	0,10	—
7	350307,63	2262975,44	Геодезический метод	0,10	—
8	350307,09	2262978,08	Геодезический метод	0,10	—
9	350298,47	2262982,84	Геодезический метод	0,10	—
10	350295,91	2262978,20	Геодезический метод	0,10	—
11	350322,28	2262963,62	Геодезический метод	0,10	—
12	350323,63	2262963,29	Геодезический метод	0,10	—
13	350687,00	2262973,26	Геодезический метод	0,10	—
1	351411,54	2263010,62	Геодезический метод	0,10	—

3. Сведения о характерных точках части (частей) границы объекта

Обозначение характерных точек части границы	Координаты, м		Метод определения координат характерной точки	Средняя квадратическая погрешность положения характерной точки (M _t), м	Описание обозначения точки на местности (при наличии)
	X	Y			
1	2	3	4	5	6
Часть № —	—	—	—	—	—
—	—	—	—	—	—

ОПИСАНИЕ МЕСТОПОЛОЖЕНИЯ ГРАНИЦ
Публичный сервитут на земельный участок с кадастровым номером 56:29:0000000:291
(наименование объекта, местоположение границ которого описано)

План границ объекта

Основной лист



Масштаб 1: 6829

Используемые условные знаки и обозначения:

-  – область выносного листа,
23 – номер выносного листа.

Остальные используемые условные знаки и обозначения приведены на отдельной странице в конце раздела.

ОПИСАНИЕ МЕСТОПОЛОЖЕНИЯ ГРАНИЦ
Публичный сервитут на земельный участок с кадастровым номером 56:29:0000000:291
(наименование объекта, местоположение границ которого описано)


План границ объекта

Подпись _____ *Короткова Д. С.* Дата *16 июля 2019 г.*

Место для оттиска печати (при наличии) лица, составившего описание местоположения границ объекта

ОПИСАНИЕ МЕСТОПОЛОЖЕНИЯ ГРАНИЦ**Публичный сервитут на земельный участок с кадастровым номером 56:29:0000000:291**

(наименование объекта, местоположение границ которого описано)

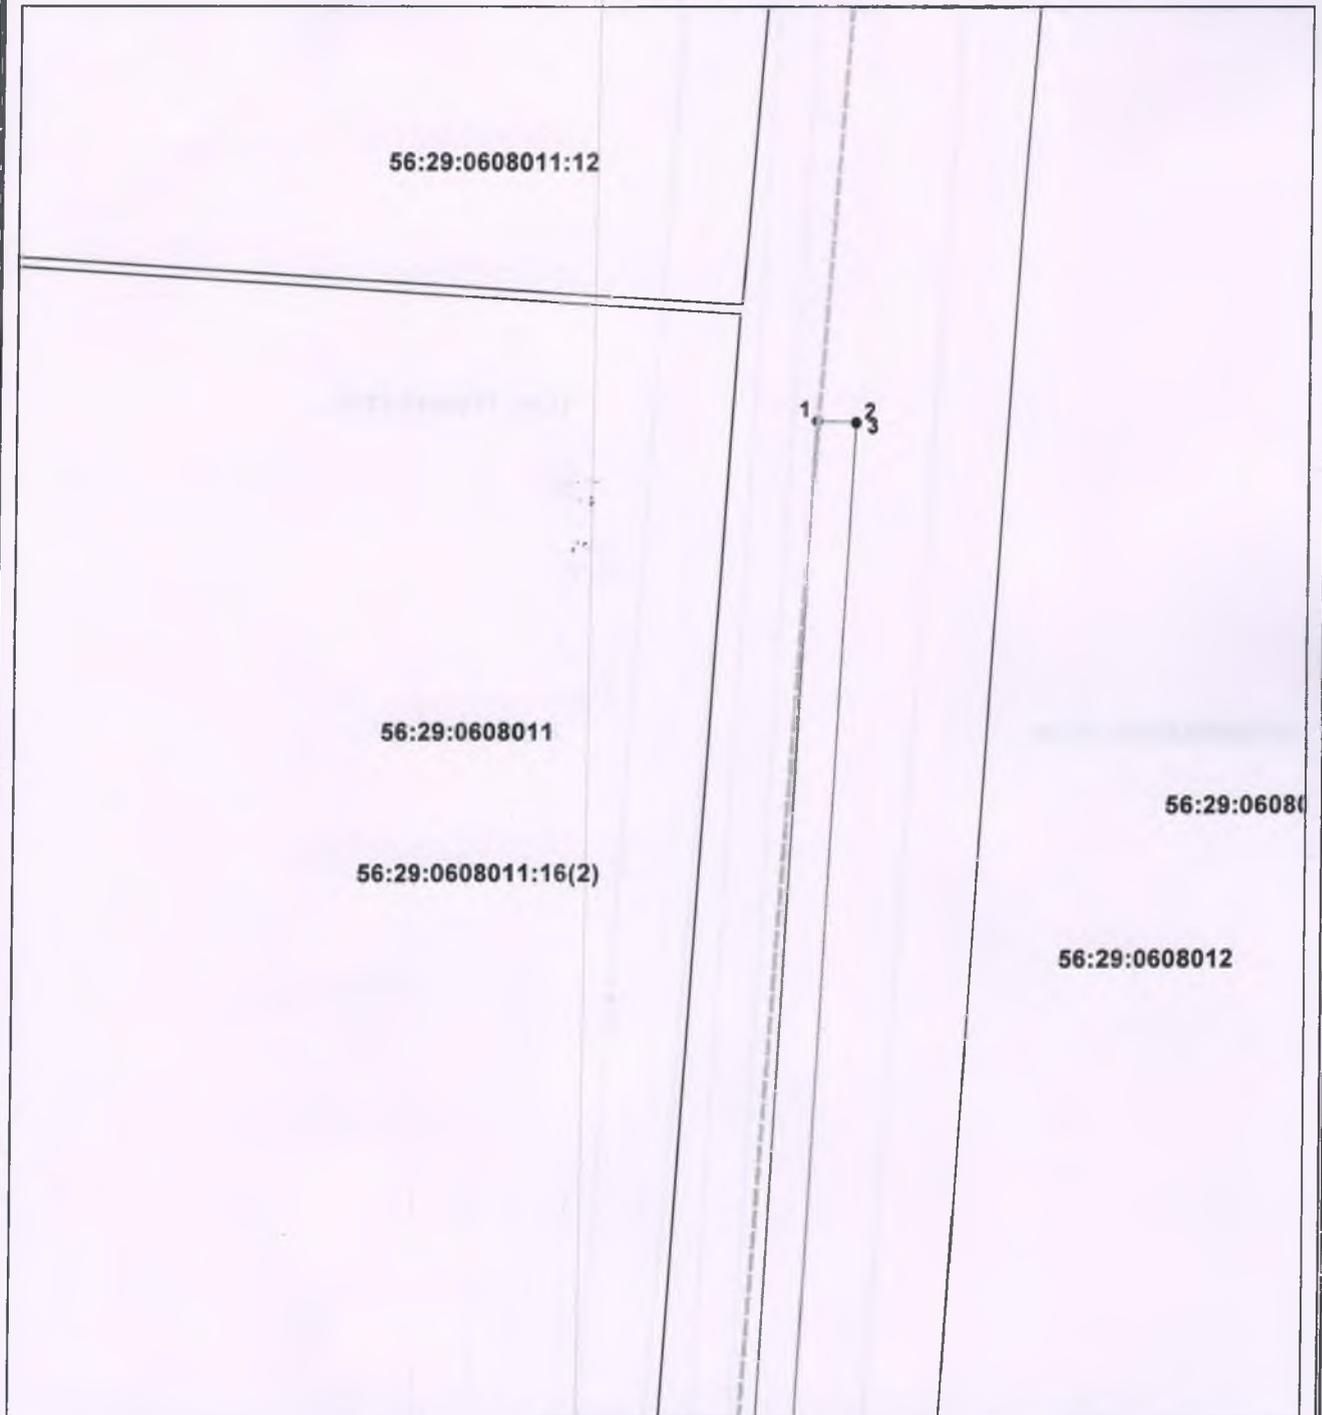План границ объекта**Выносной лист №1****Масштаб 1:1000**

Используемые условные знаки и обозначения приведены на отдельной странице в конце раздела.


Подпись _____ *Короткова Д. С.* Дата *16 июля 2019 г.*

Место для оттиска печати (при наличии) лица, составившего описание местоположения границ объекта

ОПИСАНИЕ МЕСТОПОЛОЖЕНИЯ ГРАНИЦ

Публичный сервитут на земельный участок с кадастровым номером 56:29:0000000:291

(наименование объекта, местоположение границ которого описано)

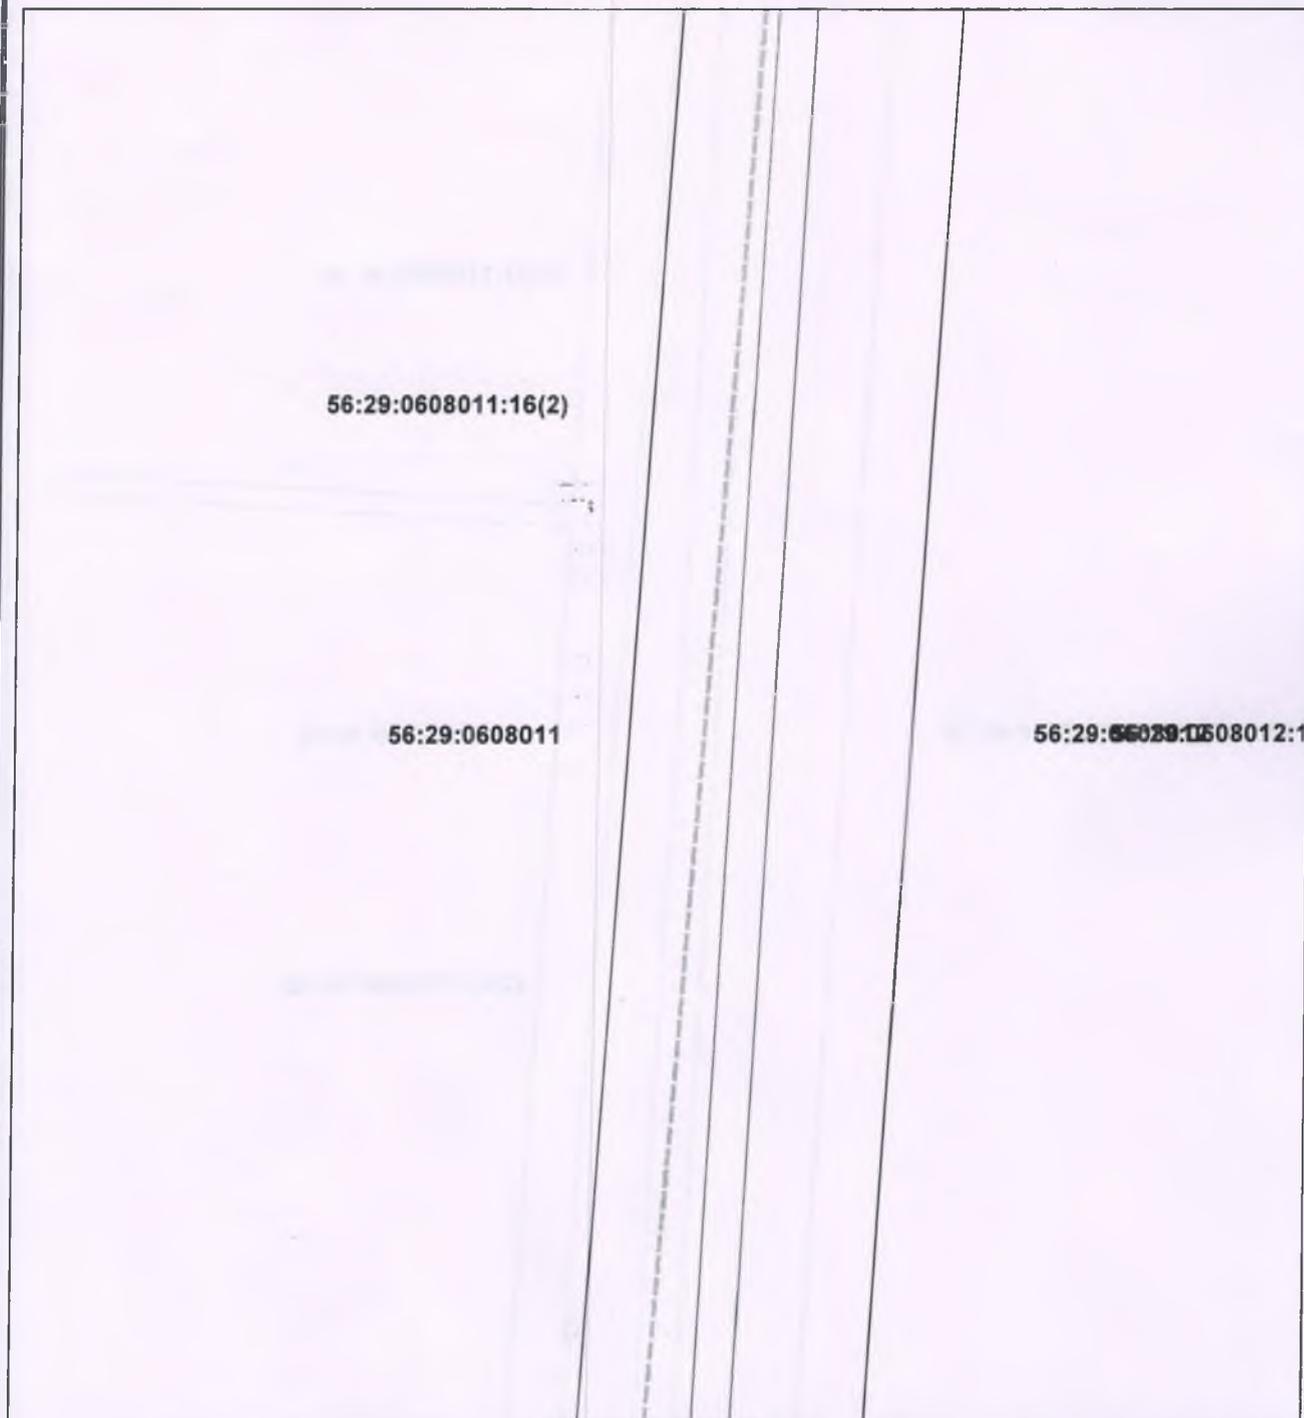План границ объекта**Выносной лист №2****Масштаб 1:1000**

Используемые условные знаки и обозначения приведены на отдельной странице в конце раздела.


Подпись _____ *Короткова Д. С.* Дата *16 июля 2019 г.*

Место для оттиска печати (при наличии) лица, составившего описание местоположения границ объекта

ОПИСАНИЕ МЕСТОПОЛОЖЕНИЯ ГРАНИЦ

Публичный сервитут на земельный участок с кадастровым номером 56:29:0000000:291

(наименование объекта, местоположение границ которого описано)

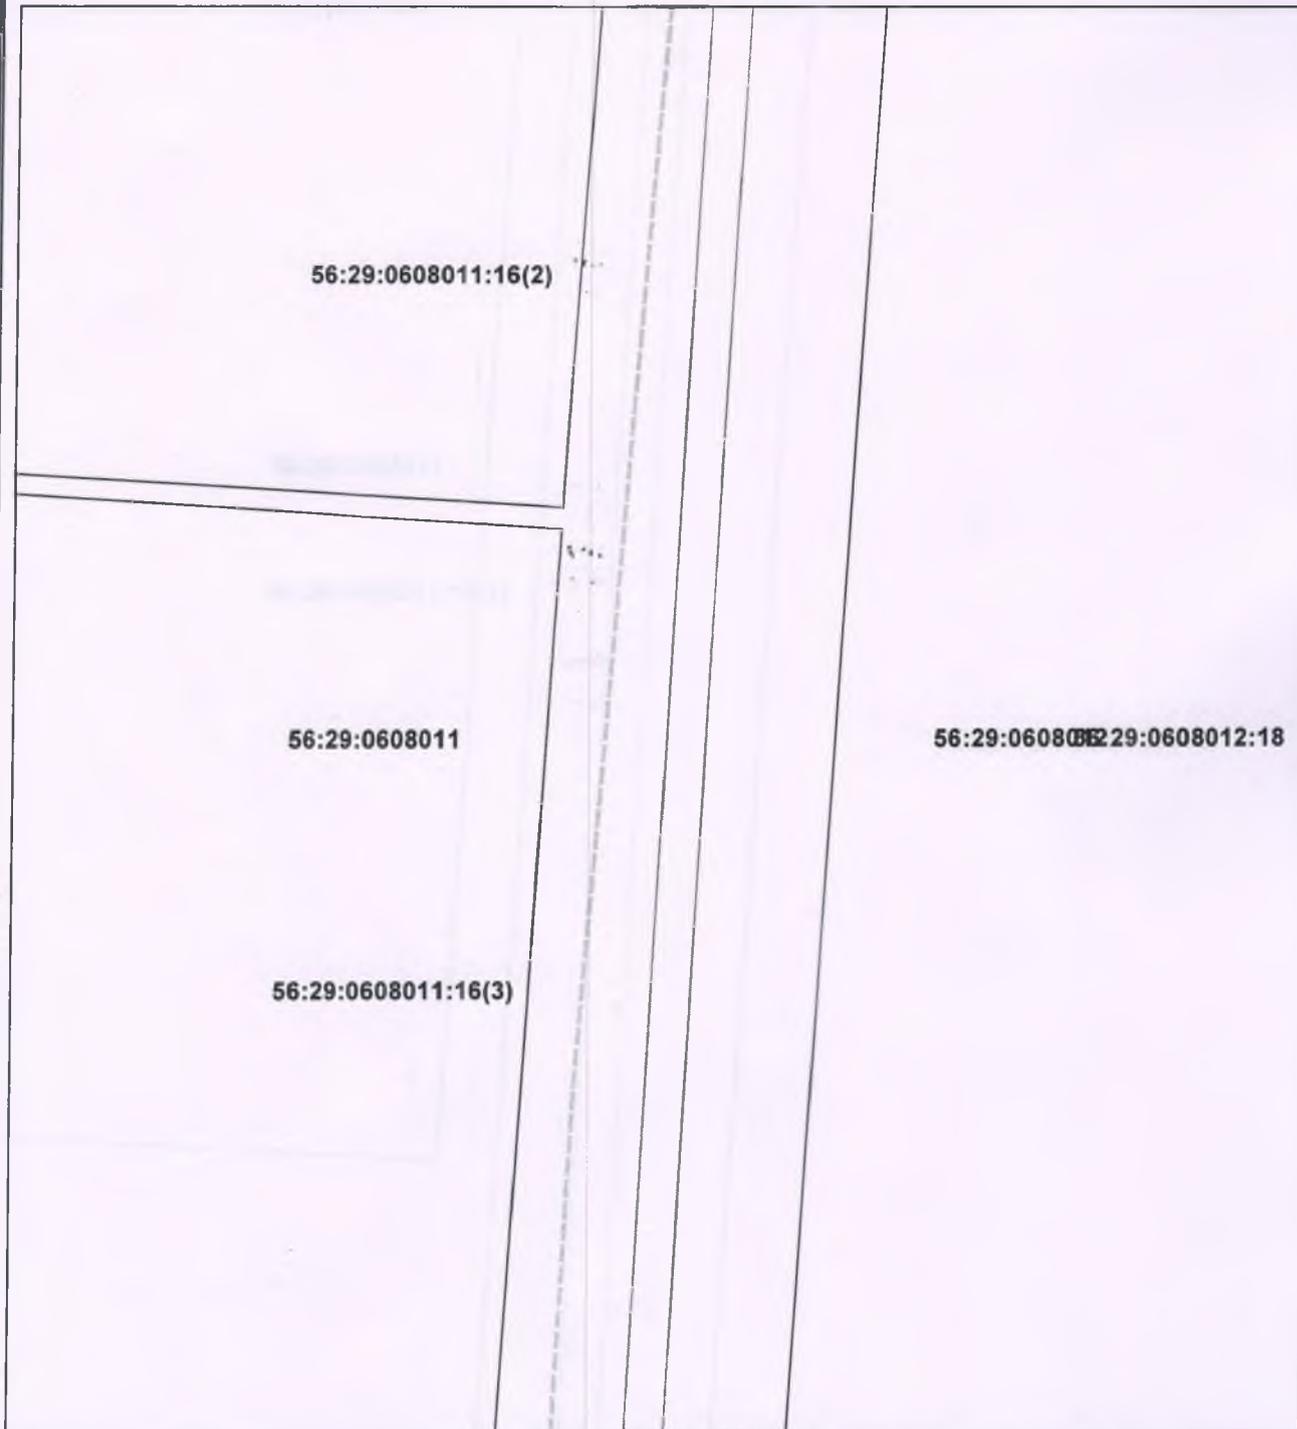План границ объекта**Выносной лист №3****Масштаб 1:1000**

Используемые условные знаки и обозначения приведены на отдельной странице в конце раздела.

Подпись _____ *Короткова Д. С.* Дата *16 июля 2019 г.*

Место для оттиска печати (при наличии) лица, составившего описание местоположения границ объекта


ОПИСАНИЕ МЕСТОПОЛОЖЕНИЯ ГРАНИЦ

Публичный сервитут на земельный участок с кадастровым номером 56:29:0000000:291

(наименование объекта, местоположение границ которого описано)

План границ объекта

Выносной лист №4

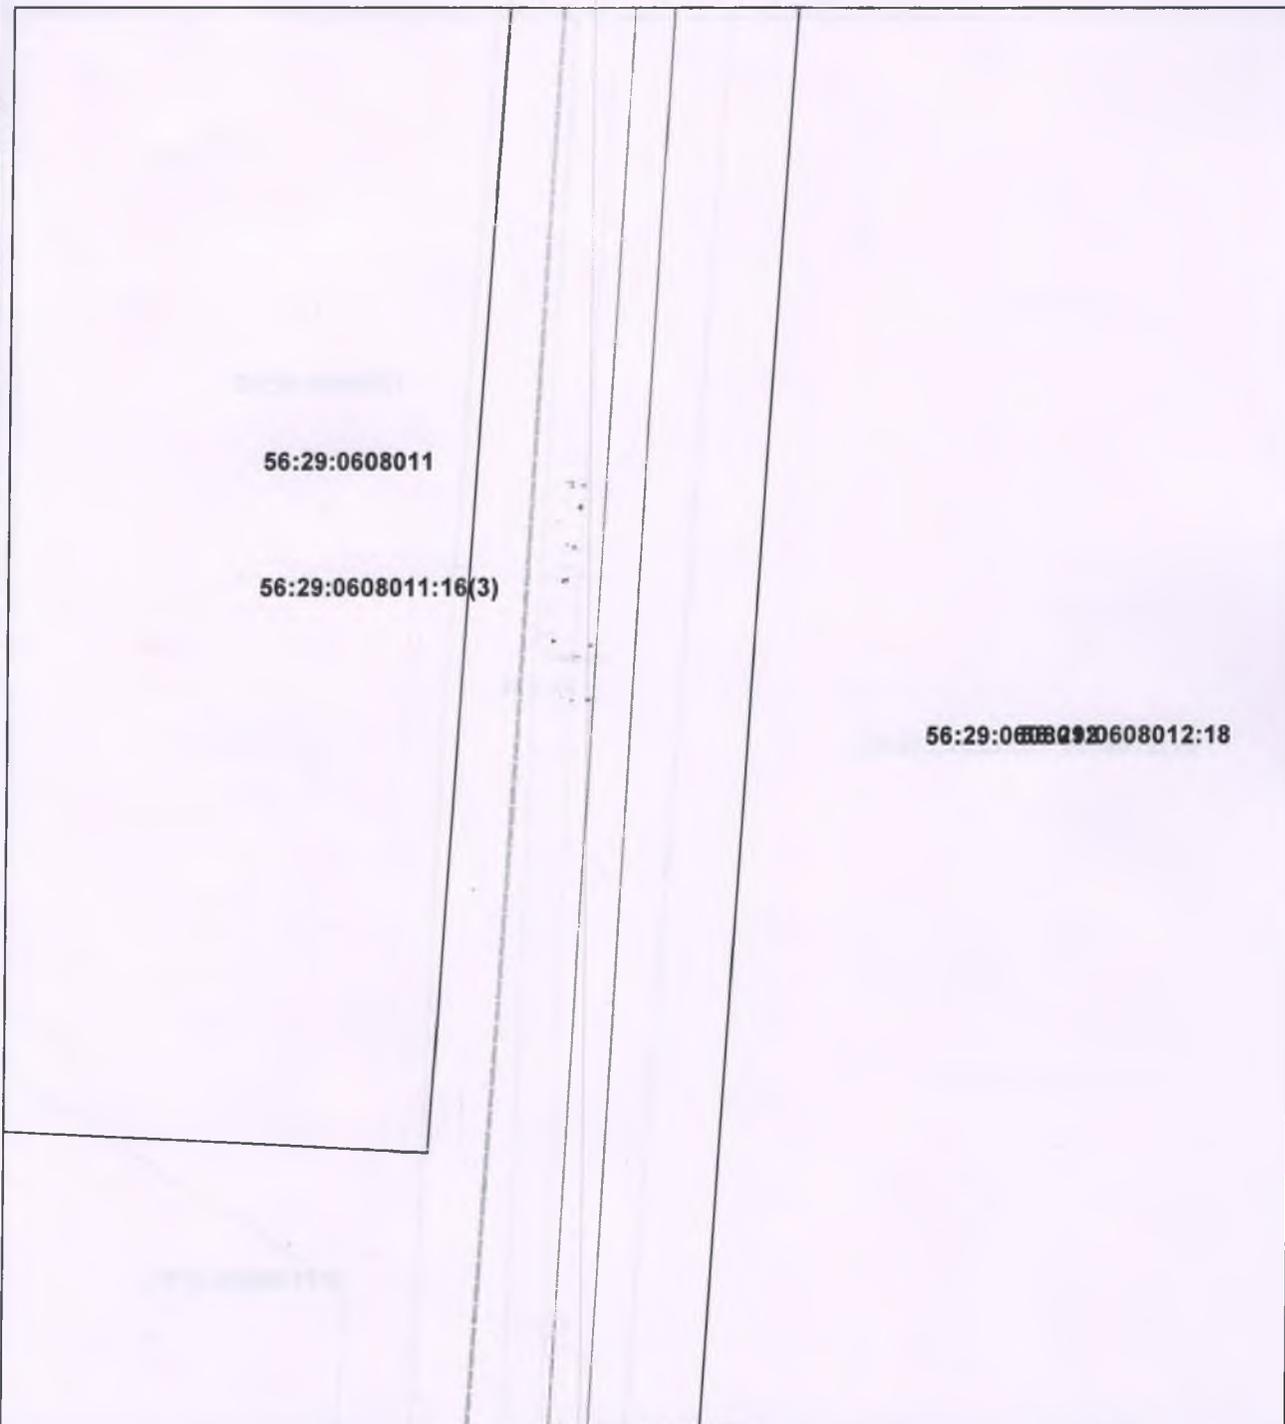

Масштаб 1:1000

Используемые условные знаки и обозначения приведены на отдельной странице в конце раздела.

Подпись _____ Короткова Д. С. Дата 16 июля 2019 г.

Место для оттиска печати (при наличии) лица, составившего описание местоположения границ объекта


ОПИСАНИЕ МЕСТОПОЛОЖЕНИЯ ГРАНИЦ

Публичный сервитут на земельный участок с кадастровым номером 56:29:0000000:291

(наименование объекта, местоположение границ которого описано)

План границ объекта

Выносной лист №5

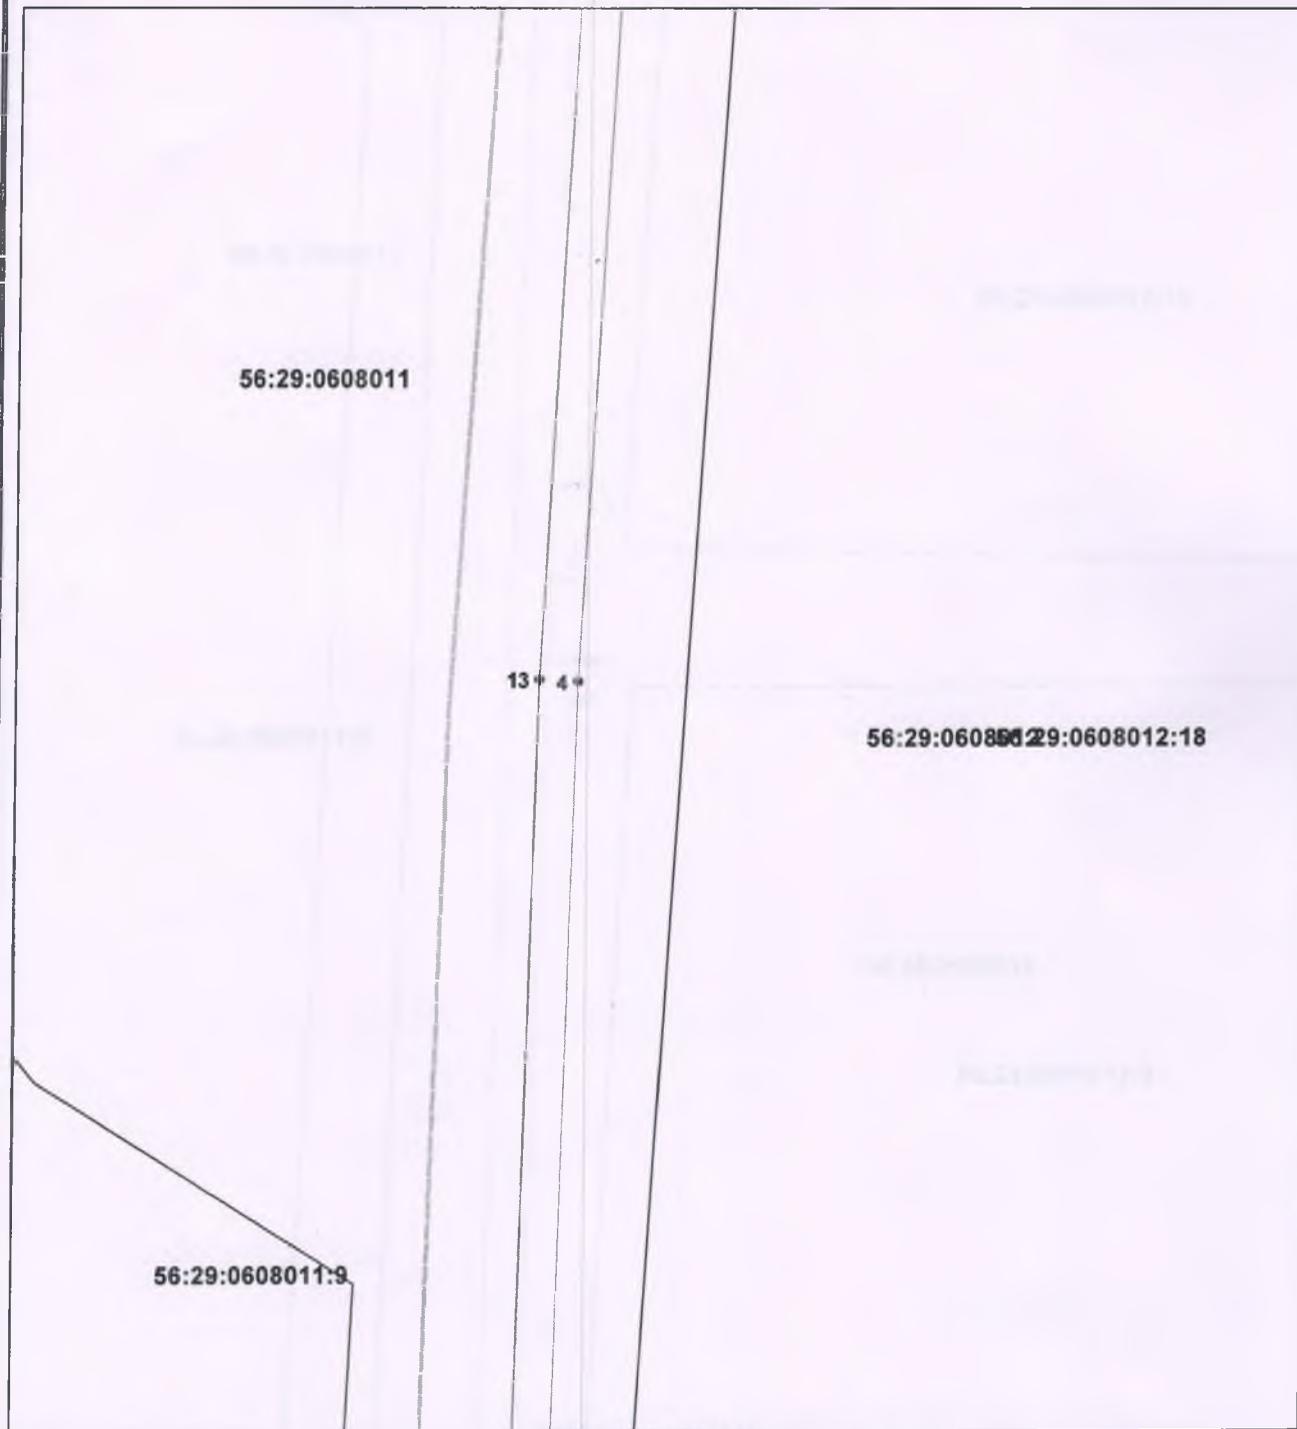

Масштаб 1:1000

Используемые условные знаки и обозначения приведены на отдельной странице в конце раздела.

Подпись _____ *Короткова Д. С.* Дата 16 июля 2019 г.

Место для оттиска печати (при наличии) лица, составившего описание местоположения границ объекта


ОПИСАНИЕ МЕСТОПОЛОЖЕНИЯ ГРАНИЦ

Публичный сервитут на земельный участок с кадастровым номером 56:29:0000000:291

(наименование объекта, местоположение границ которого описано)

План границ объекта

Выносной лист №6

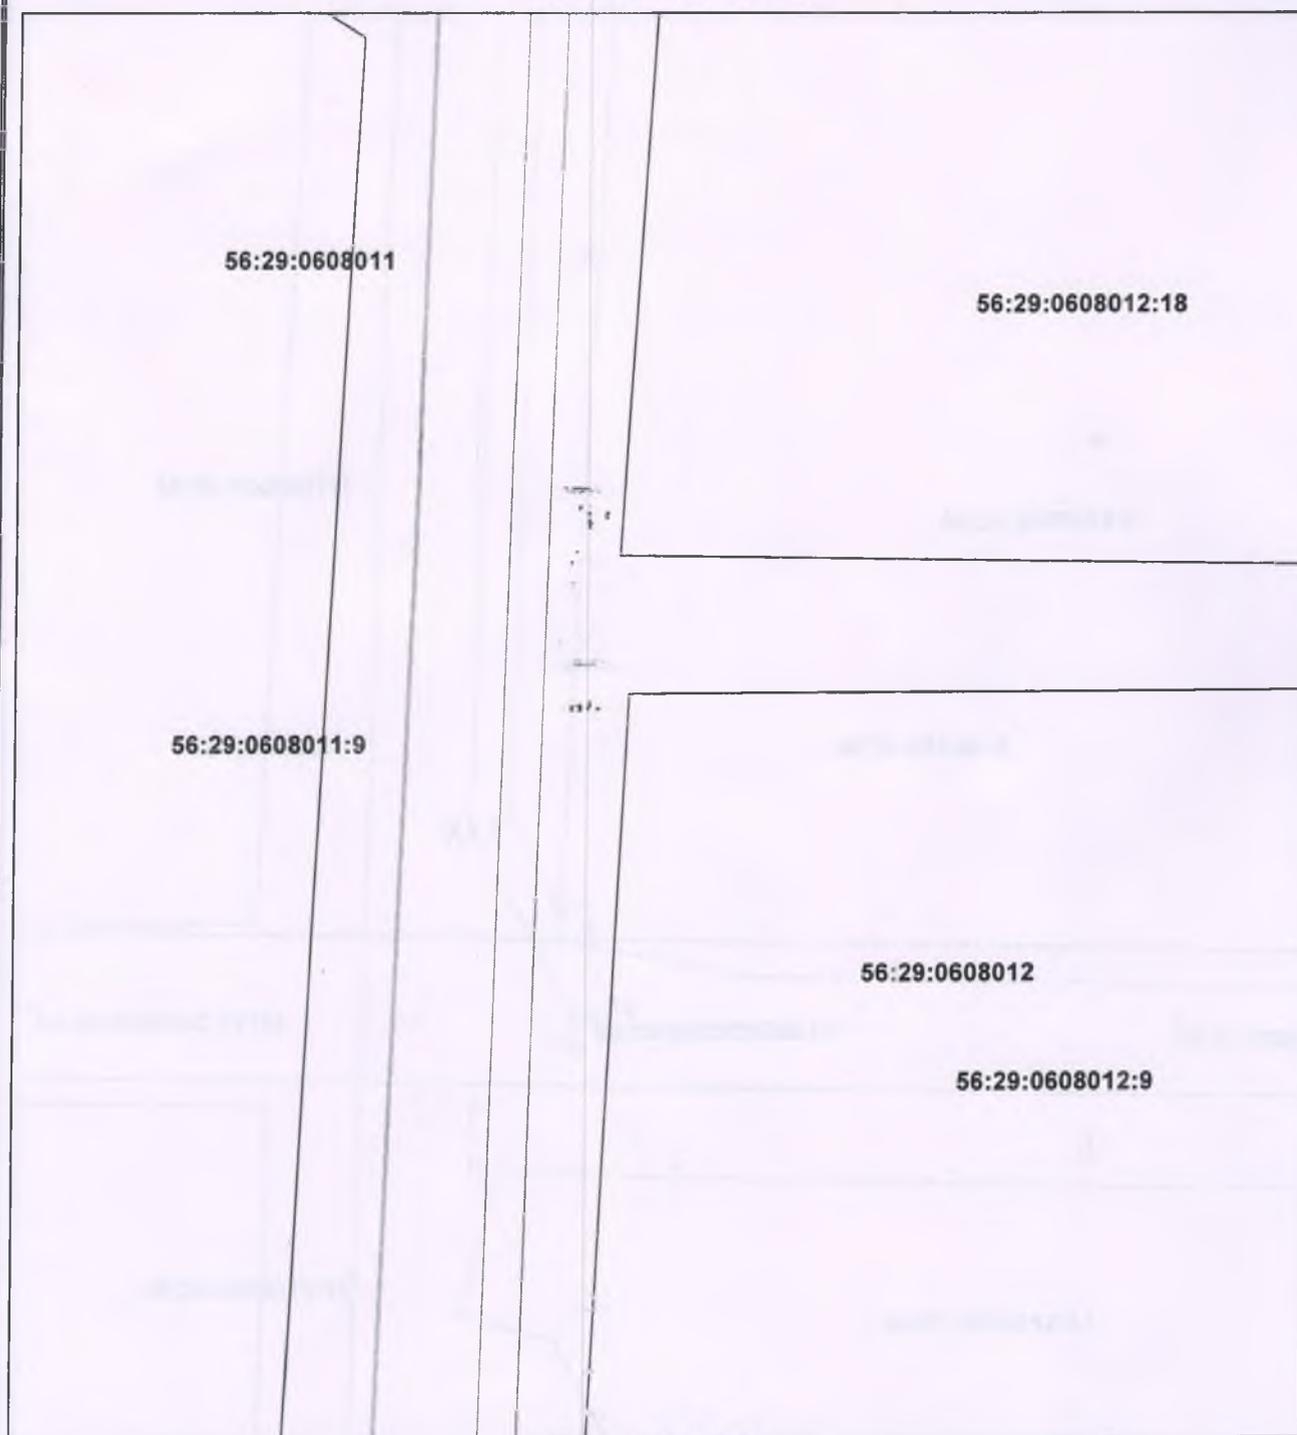

Масштаб 1:1000

Используемые условные знаки и обозначения приведены на отдельной странице в конце раздела.

Подпись _____ Короткова Д. С. Дата 16 июля 2019 г.

Место для оттиска печати (при наличии) лица, составившего описание местоположения границ объекта


ОПИСАНИЕ МЕСТОПОЛОЖЕНИЯ ГРАНИЦ

Публичный сервитут на земельный участок с кадастровым номером 56:29:0000000:291

(наименование объекта, местоположение границ которого описано)

План границ объекта

Выносной лист №7

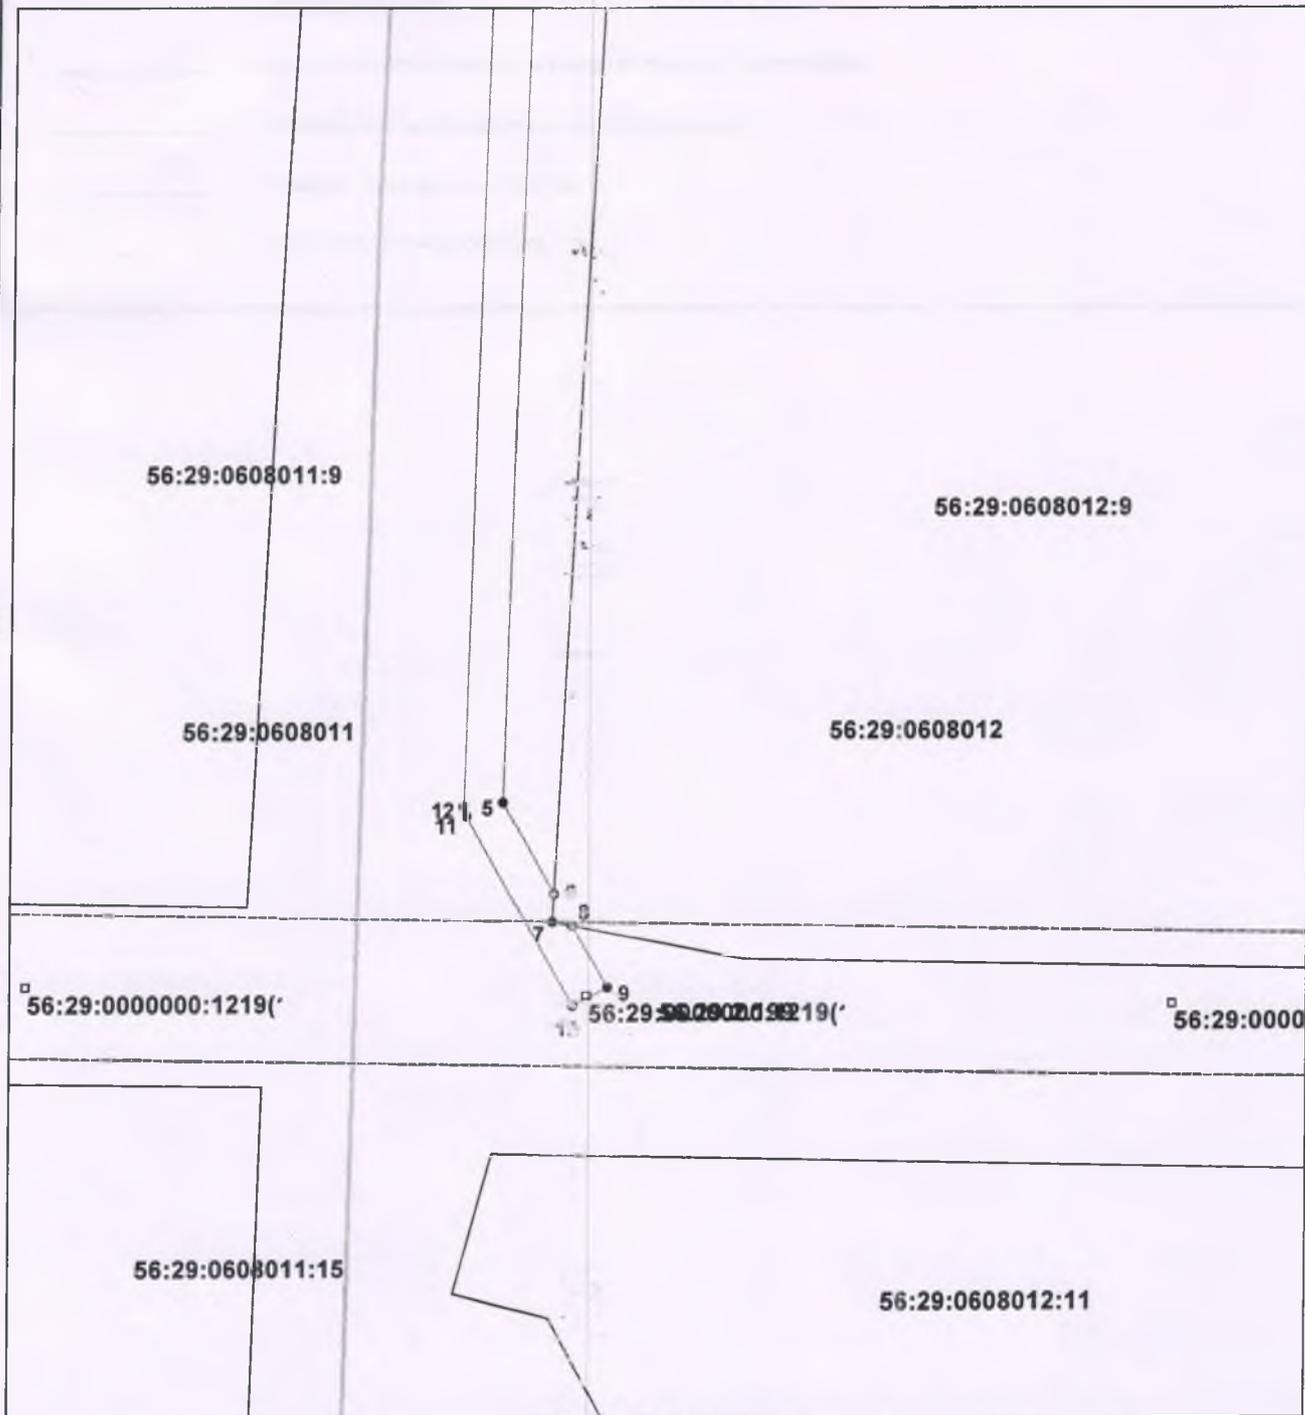

Масштаб 1:1000

Используемые условные знаки и обозначения приведены на отдельной странице в конце раздела.

Подпись Короткова Д. С. Дата 16 июля 2019 г.

Место для оттиска печати (при наличии) лица, составившего описание местоположения границ объекта

