

ОПИСАНИЕ МЕСТОПОЛОЖЕНИЯ ГРАНИЦ

Публичный сервитут на земельный участок с кадастровым номером 56:29:0000000:291

(наименование объекта, местоположение границ которого описано (далее - объект))

ОПИСАНИЕ МЕСТОПОЛОЖЕНИЯ ГРАНИЦ**Публичный сервитут на земельный участок с кадастровым номером 56:29:0000000:291**

(наименование объекта, местоположение границ которого описано)

№ п/п	Содержание	Номера листов
1	2	3
1	Сведения об объекте	
2	Сведения о местоположении границ объекта	
3	Сведения о местоположении измененных (уточненных) границ объекта	
4	План границ	
5	Приложение	
	<i>Доверенность №№014-23 от 07.06.2019</i>	—

ОПИСАНИЕ МЕСТОПОЛОЖЕНИЯ ГРАНИЦ**Публичный сервитут на земельный участок с кадастровым номером 56:29:0000000:291**

(наименование объекта, местоположение границ которого описано)

Сведения об объекте

№ п/п	Характеристики объекта	Описание характеристик
1	2	3
1	Местоположение объекта	Оренбургская область, Соль-Илецкий городской округ
2	Площадь объекта ± величина погрешности определения площади ($P \pm \Delta P$)	4049±22 кв.м
3	Иные характеристики объекта	—

ОПИСАНИЕ МЕСТОПОЛОЖЕНИЯ ГРАНИЦ

Публичный сервитут на земельный участок с кадастровым номером 56:29:0000000:291

(наименование объекта, местоположение границ которого описано)

Сведения о местоположении границ объекта**1. Система координат МСК - субъект 56****2. Сведения о характерных точках границ объекта**

Обозначение характерных точек границ	Координаты, м		Метод определения координат характерной точки	Средняя квадратическая погрешность положения характерной точки (M _p), м	Описание обозначения точки на местности (при наличии)
	X	Y			
1	2	3	4	5	6
1	351041,66	2261518,71	Геодезический метод	0,10	—
2	351042,98	2261519,07	Геодезический метод	0,10	—
3	351043,95	2261520,03	Геодезический метод	0,10	—
4	351044,31	2261521,36	Геодезический метод	0,10	—
5	351043,95	2261522,68	Геодезический метод	0,10	—
6	351042,98	2261523,65	Геодезический метод	0,10	—
7	351041,66	2261524,01	Геодезический метод	0,10	— точки на
8	351038,43	2261524,04	Геодезический метод	0,10	—
9	350335,13	2261495,48	Геодезический метод	0,10	—
10	350334,77	2261515,37	Геодезический метод	0,10	—
11	350334,08	2261515,36	Геодезический метод	0,10	—
12	350333,52	2261548,35	Геодезический метод	0,10	—
13	350332,86	2261549,01	Геодезический метод	0,10	—
14	350331,54	2261549,37	Геодезический метод	0,10	—
15	350330,21	2261549,01	Геодезический метод	0,10	—
16	350329,25	2261548,04	Геодезический метод	0,10	—
17	350328,89	2261546,72	Геодезический метод	0,10	—
18	350328,89	2261546,67	Геодезический метод	0,10	—
19	350329,88	2261492,67	Геодезический метод	0,10	—
20	350330,24	2261491,39	Геодезический метод	0,10	—
21	350331,20	2261490,43	Геодезический метод	0,10	—

ОПИСАНИЕ МЕСТОПОЛОЖЕНИЯ ГРАНИЦ

Публичный сервитут на земельный участок с кадастровым номером 56:29:0000000:291

(наименование объекта, местоположение границ которого описано)

Сведения о местоположении границ объекта

1	2	3	4	5	6
22	350332,53	2261490,07	Геодезический метод	0,10	—
23	350332,64	2261490,07	Геодезический метод	0,10	—
24	351038,65	2261518,74	Геодезический метод	0,10	—
1	351041,66	2261518,71	Геодезический метод	0,10	—

3. Сведения о характерных точках части (частей) границы объекта

Обозначение характерных точек части границы	Координаты, м		Метод определения координат характерной точки	Средняя квадратическая погрешность положения характерной точки (M _t), м	Описание обозначения точки на местности (при наличии)
	X	Y			
1	2	3	4	5	6
Часть № —	—	—	—	—	—

ОПИСАНИЕ МЕСТОПОЛОЖЕНИЯ ГРАНИЦ

Публичный сервитут на земельный участок с кадастровым номером 56:29:0000000:291

(наименование объекта, местоположение границ которого описано)

Сведения о местоположении измененных (уточненных) границ объекта

1. Система координат —

2. Сведения о характерных точках границ объекта

Обозначение характерных точек границ	Существующие координаты, м		Измененные (уточненные) координаты, м		Метод определения координат характерной точки	Средняя квадратическая погрешность положения характерной точки (M_t), м	Описание обозначения точки на местности (при наличии)
	X	Y	X	Y			
1	2	3	4	5	6	7	8
—	—	—	—	—	—	—	—

3. Сведения о характерных точках части (частей) границы объекта

Часть № —

Обозначение характерных точек границ	Существующие координаты, м		Измененные (уточненные) координаты, м		Метод определения координат характерной точки	Средняя квадратическая погрешность положения характерной точки (M_t), м	Описание обозначения точки на местности (при наличии)
	X	Y	X	Y			
1	2	3	4	5	6	7	8
—	—	—	—	—	—	—	—


ОПИСАНИЕ МЕСТОПОЛОЖЕНИЯ ГРАНИЦ

Публичный сервитут на земельный участок с кадастровым номером 56:29:0000000:291

(наименование объекта, местоположение границ которого описано)

План границ объекта

Основной лист

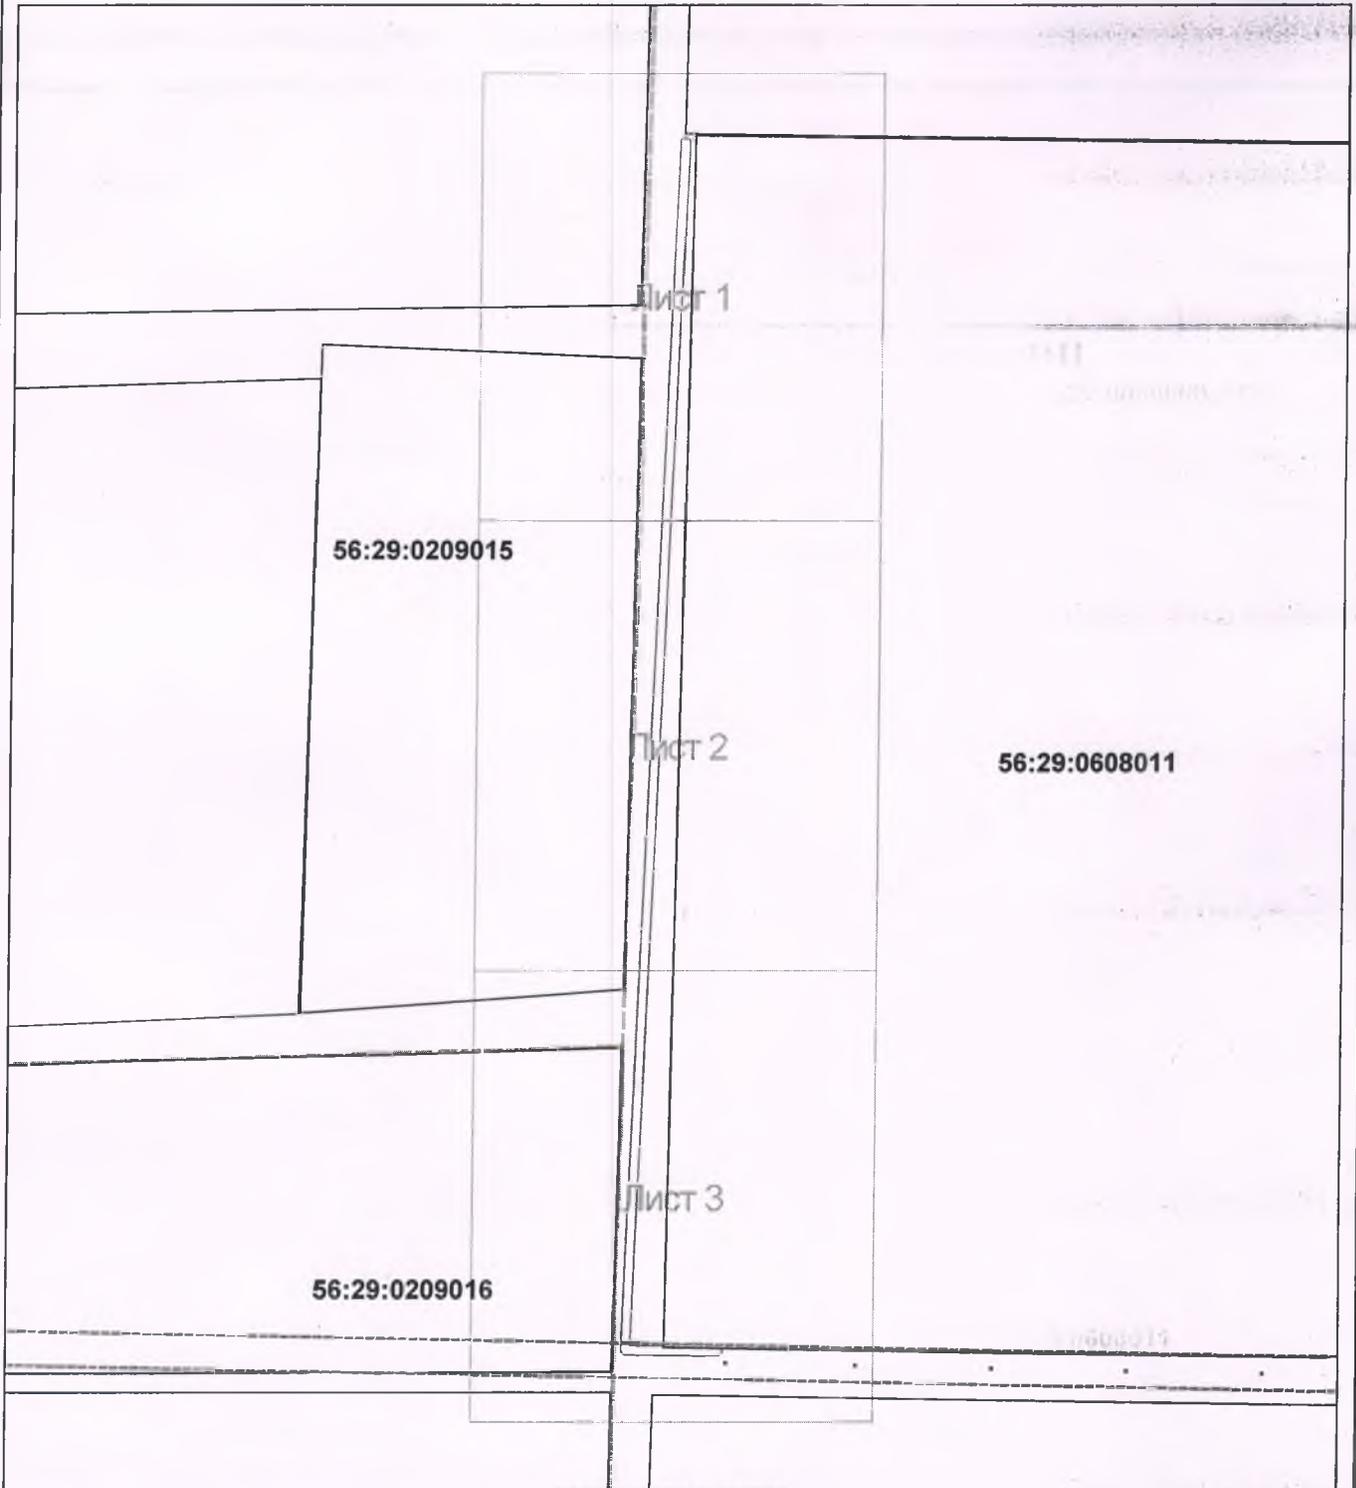

Масштаб 1: 4400

Используемые условные знаки и обозначения:



— область выносного листа,

23

— номер выносного листа.

Остальные используемые условные знаки и обозначения приведены на отдельной странице в конце раздела.

ОПИСАНИЕ МЕСТОПОЛОЖЕНИЯ ГРАНИЦ

Публичный сервитут на земельный участок с кадастровым номером 56:29:0000000:291

(наименование объекта, местоположение границ которого описано)

План границ объекта

Подпись _____ *Короткова Д. С.* Дата *27 мая 2019*

Место для оттиска печати (при наличии) лица, составившего описание местоположения границ объекта


ОПИСАНИЕ МЕСТОПОЛОЖЕНИЯ ГРАНИЦ

Публичный сервитут на земельный участок с кадастровым номером 56:29:0000000:291

(наименование объекта, местоположение границ которого описано)

План границ объекта

Выносной лист №1

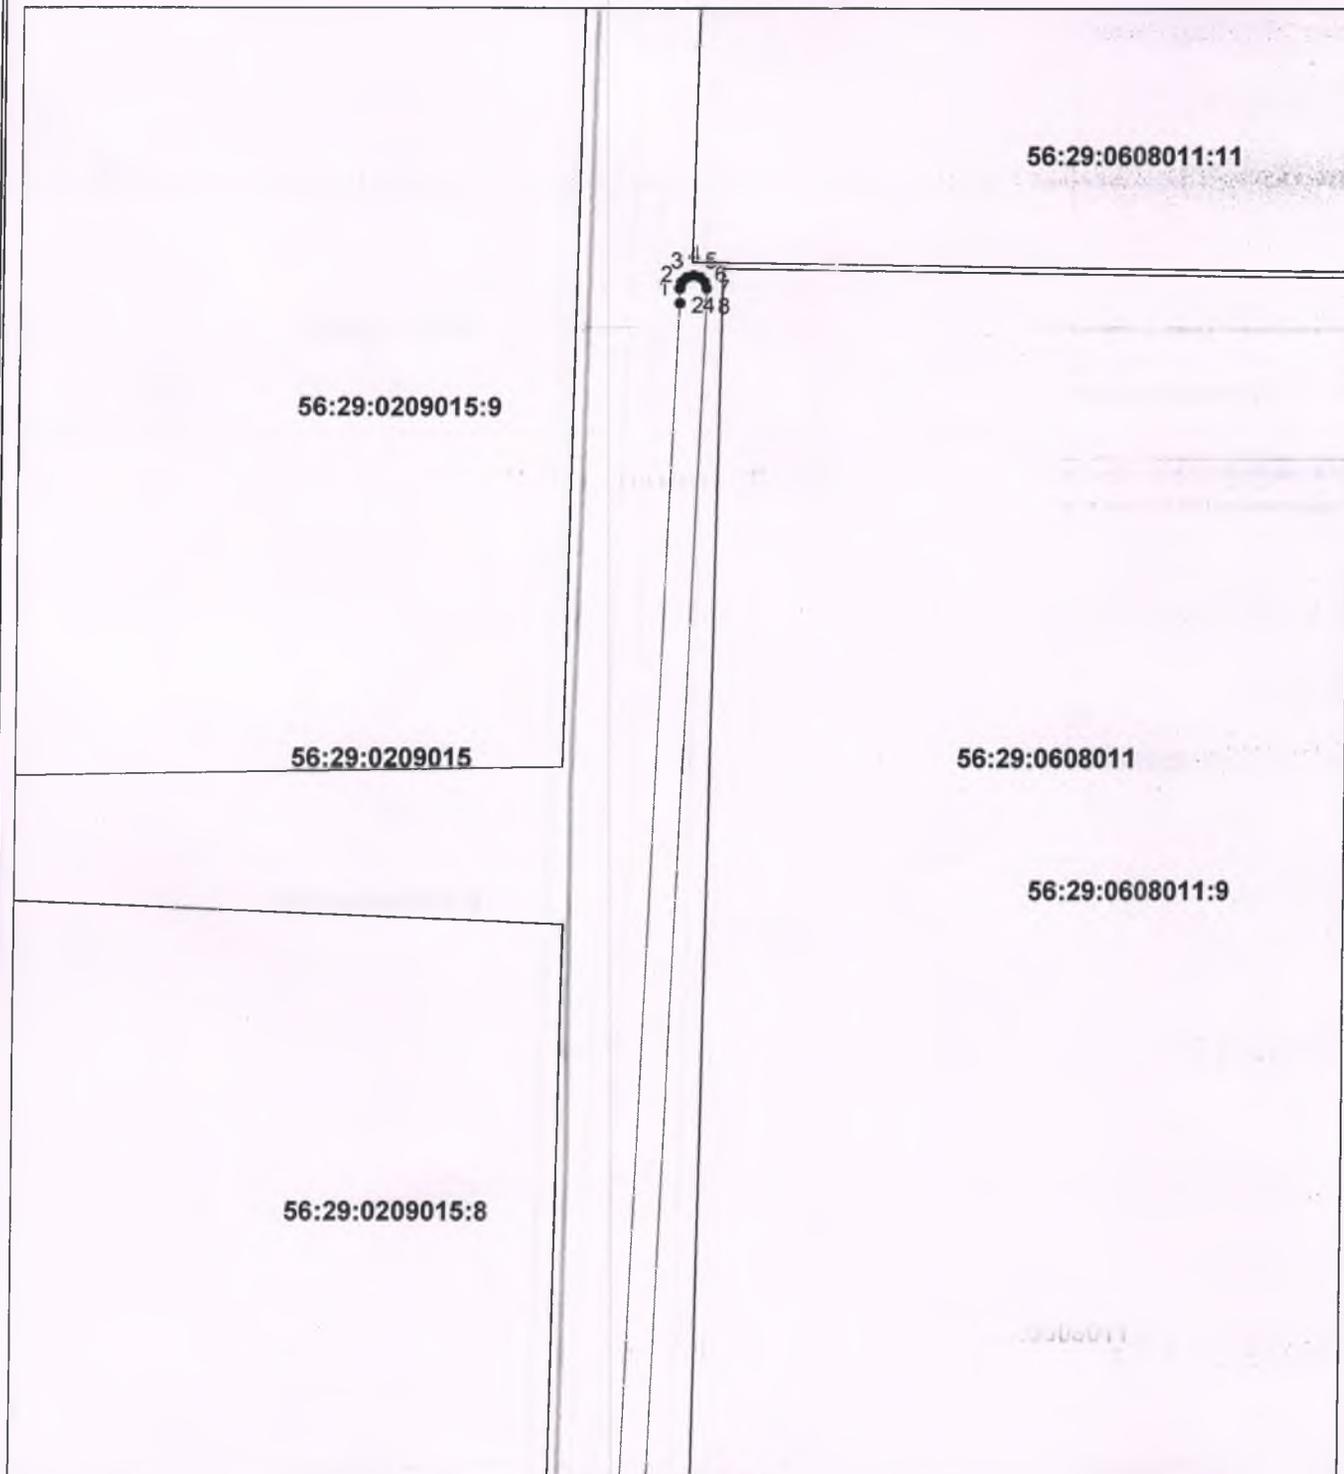

Масштаб 1:1500

Используемые условные знаки и обозначения приведены на отдельной странице в конце раздела.

Подпись _____ Короткова Д. С. Дата 27 мая 2019

Место для оттиска печати (при наличии) лица, составившего описание местоположения границ объекта


ОПИСАНИЕ МЕСТОПОЛОЖЕНИЯ ГРАНИЦ

Публичный сервитут на земельный участок с кадастровым номером 56:29:0000000:291

(наименование объекта, местоположение границ которого описано)

План границ объекта

Выносной лист №2

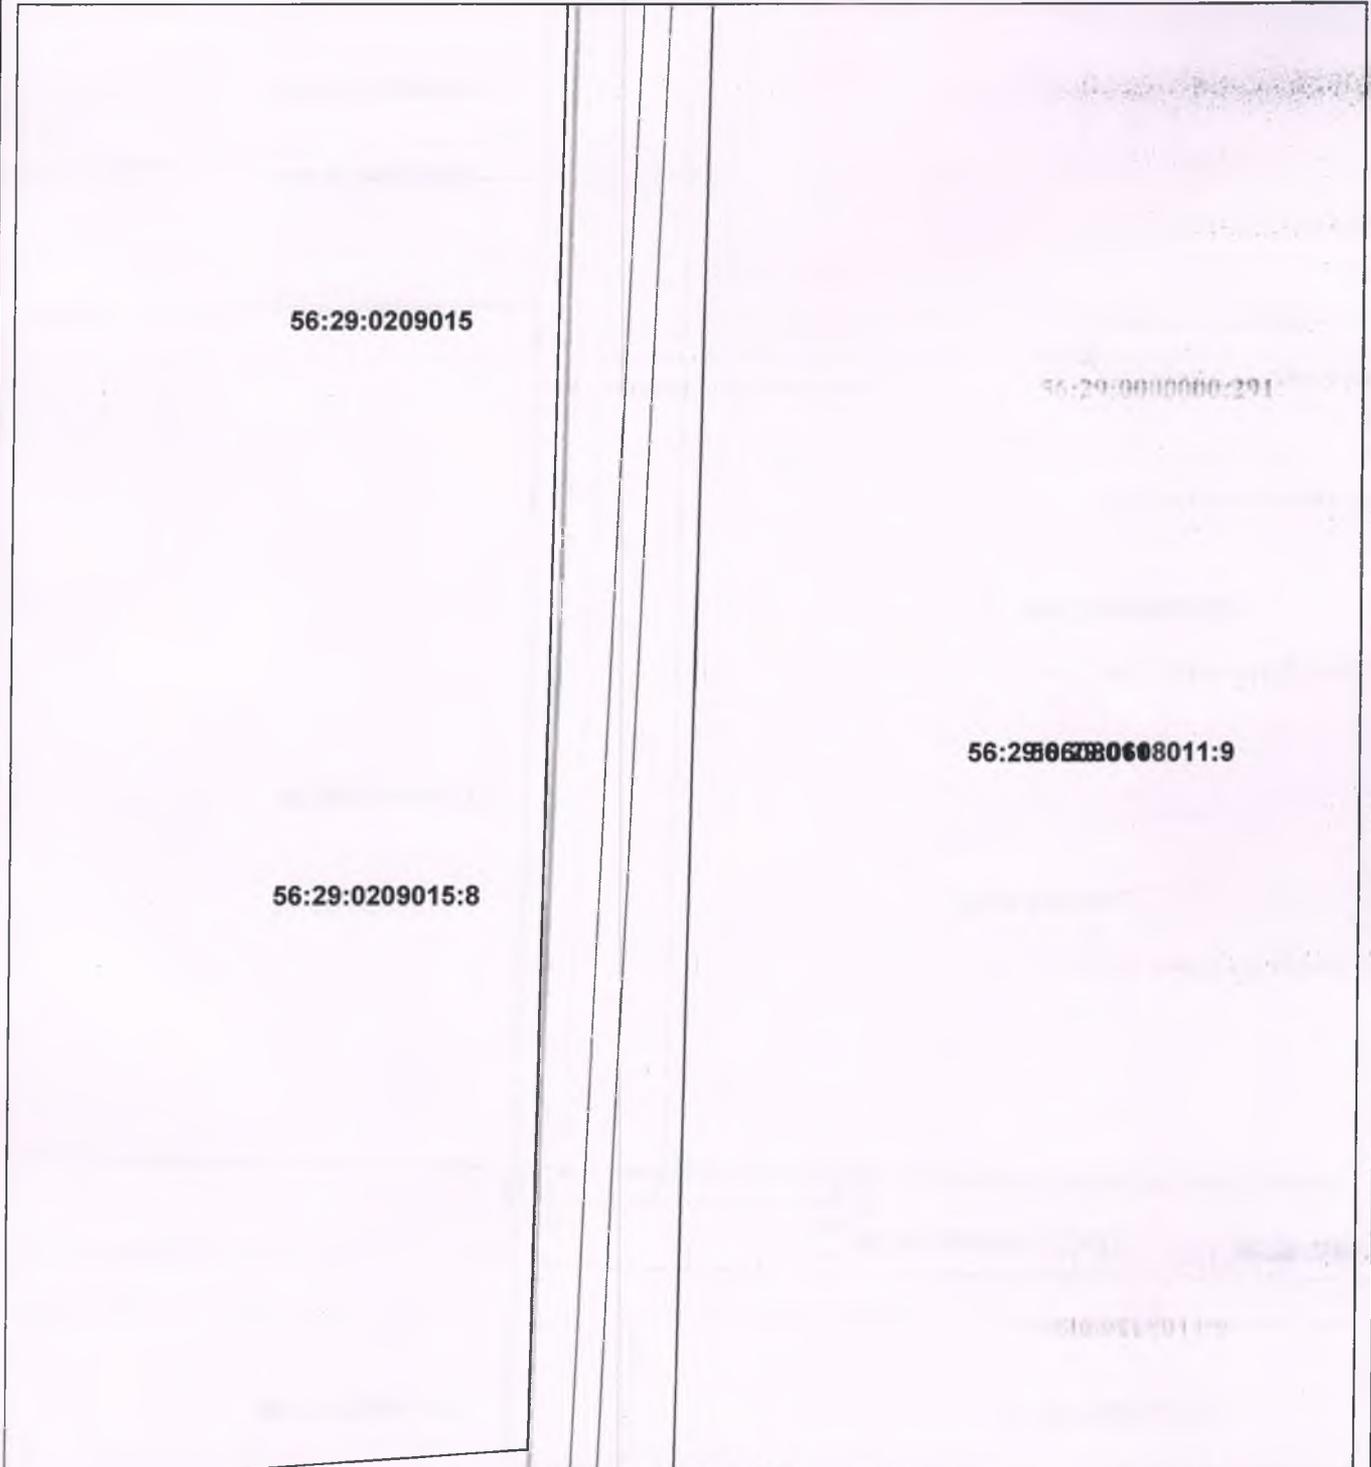

Масштаб 1:1500

Используемые условные знаки и обозначения приведены на отдельной странице в конце раздела.

Подпись _____ *Короткова Д. С.* Дата 27 мая 2019

Место для оттиска печати (при наличии) лица, составившего описание местоположения границ объекта


ОПИСАНИЕ МЕСТОПОЛОЖЕНИЯ ГРАНИЦ

Публичный сервитут на земельный участок с кадастровым номером 56:29:0000000:291

(наименование объекта, местоположение границ которого описано)

План границ объекта

Выносной лист №3

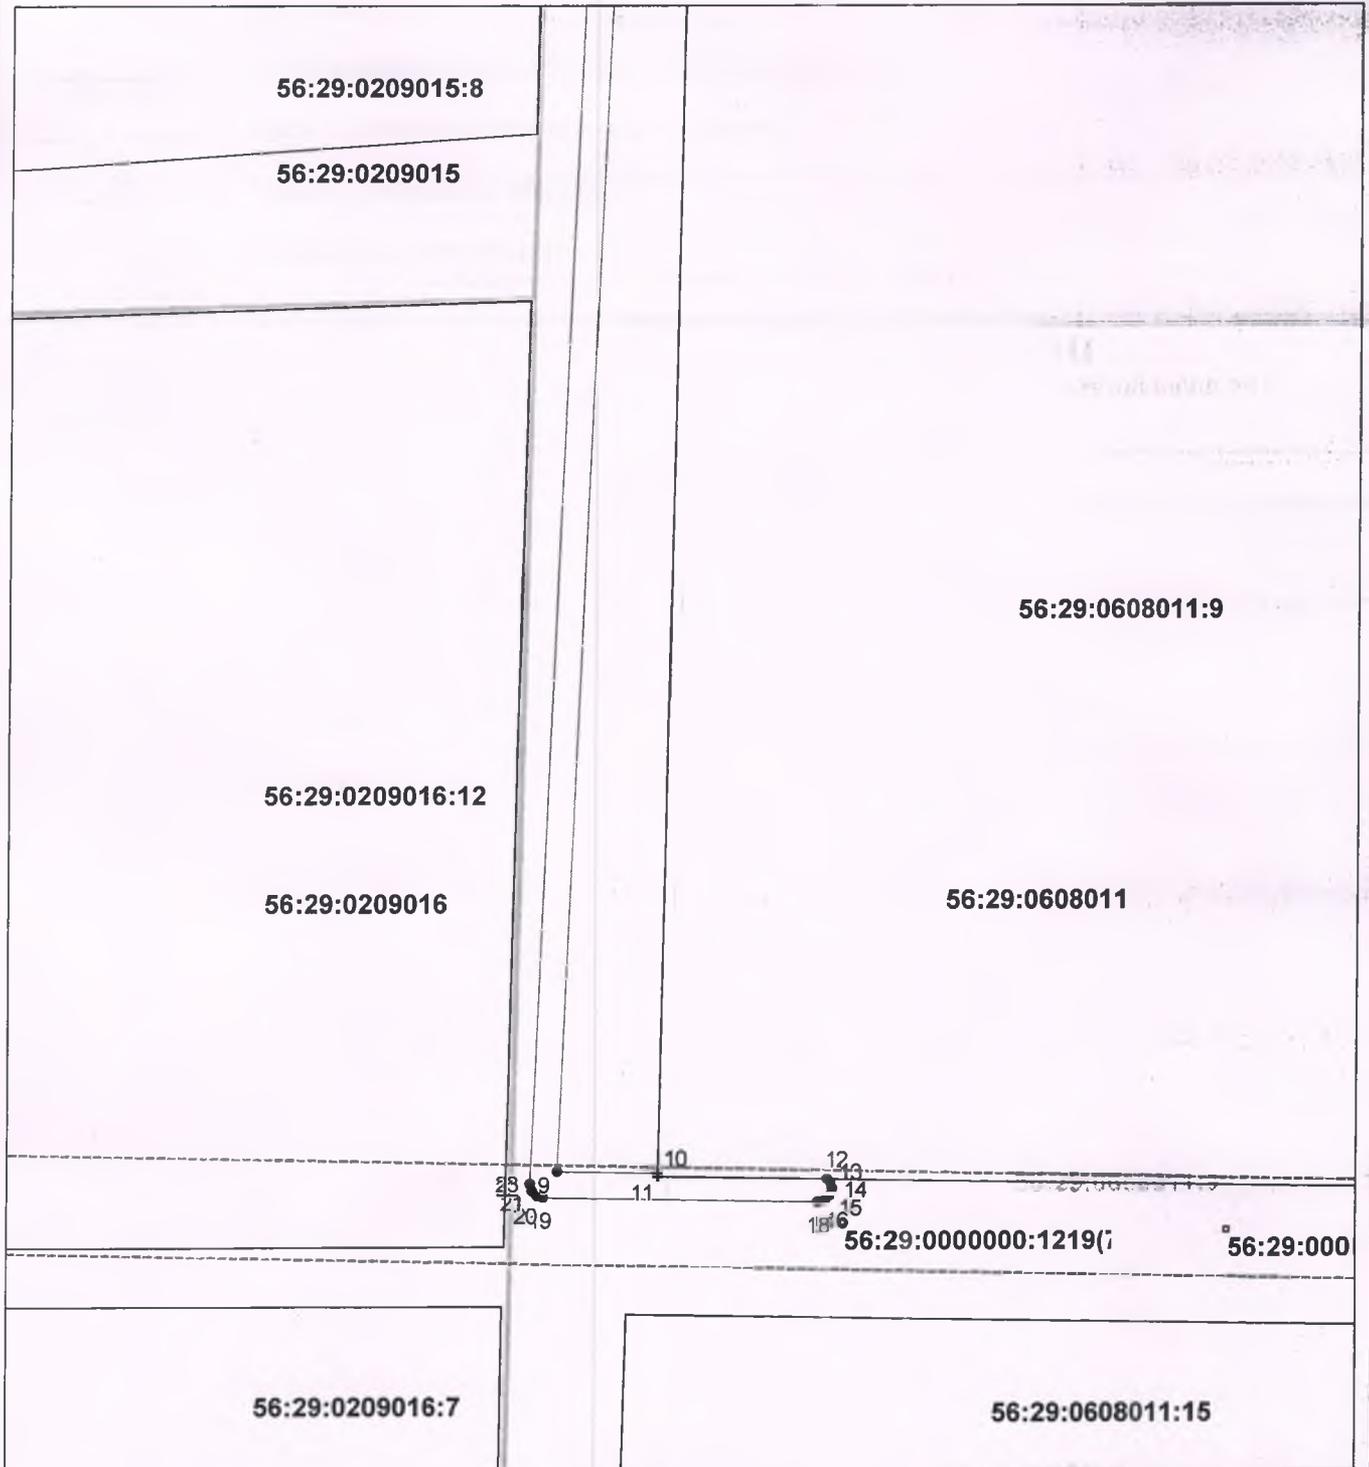

Масштаб 1:1500

Используемые условные знаки и обозначения приведены на отдельной странице в конце раздела.

Подпись _____ Короткова Д. С. Дата 27 мая 2019

Место для оттиска печати (при наличии) лица, составившего описание местоположения границ объекта

ОПИСАНИЕ МЕСТОПОЛОЖЕНИЯ ГРАНИЦ

Публичный сервитут на земельный участок с кадастровым номером 56:29:0000000:291

(наименование объекта, местоположение границ которого описано)

План границ объекта

Используемые условные знаки и обозначения:

- граница объекта,
- - - - - установленная граница муниципального образования,
- - - - - установленная граница населенного пункта,
- граница земельного участка,
- — характерная точка объекта.