

МУНИЦИПАЛЬНОЕ КАЗЕННОЕ
УЧРЕЖДЕНИЕ

«УПРАВЛЕНИЕ
ГОРОДСКОГО ХОЗЯЙСТВА
СОЛЬ – ИЛЕЦКОГО
ГОРОДСКОГО ОКРУГА»

ПРИКАЗ

20.12.2017 № 176

г. Соль-Илецк

О внесении изменений в схему движения маршрута № 7 в микрорайоне «Западный»

В соответствии с Федеральным законом от 13 июля 2015 года № 220-ФЗ «Об организации регулярных перевозок пассажиров и багажа автомобильным транспортом и городским наземным электрическим транспортом в Российской Федерации и о внесении изменений в отдельные законодательные акты Российской Федерации», руководствуясь Федеральным законом от 06.10.2003 № 131 - ФЗ "Об общих принципах организации местного самоуправления в Российской Федерации", **приказываю:**

1. Внести изменения в схему движения маршрута № 7 согласно прилагаемой схеме.
2. Движение осуществлять с начальной точки маршрута по пер. Яблоневый, ул. Малиновая, ул. Сиреневая, ул. 1-Линейная (далее согласно прилагаемой схеме).
3. Ответственным за официальное опубликование настоящего приказа назначить главного специалиста по содержанию УДС, благоустройству и озеленению – Тоняева И.А.
4. Контроль над исполнением настоящего приказа возложить на главного специалиста по содержанию УДС, благоустройству и озеленению – Тоняева И.А.
5. Настоящий приказ вступает в силу по истечении десяти дней после дня его официального опубликования.

И.о. директора муниципального казенного учреждения
«Управление городского хозяйства
Соль – Илецкого городского округа»




А.В. Дружченко

С приказом ознакомлен (а) _____

И.А.Тоняев

Маршрут №7

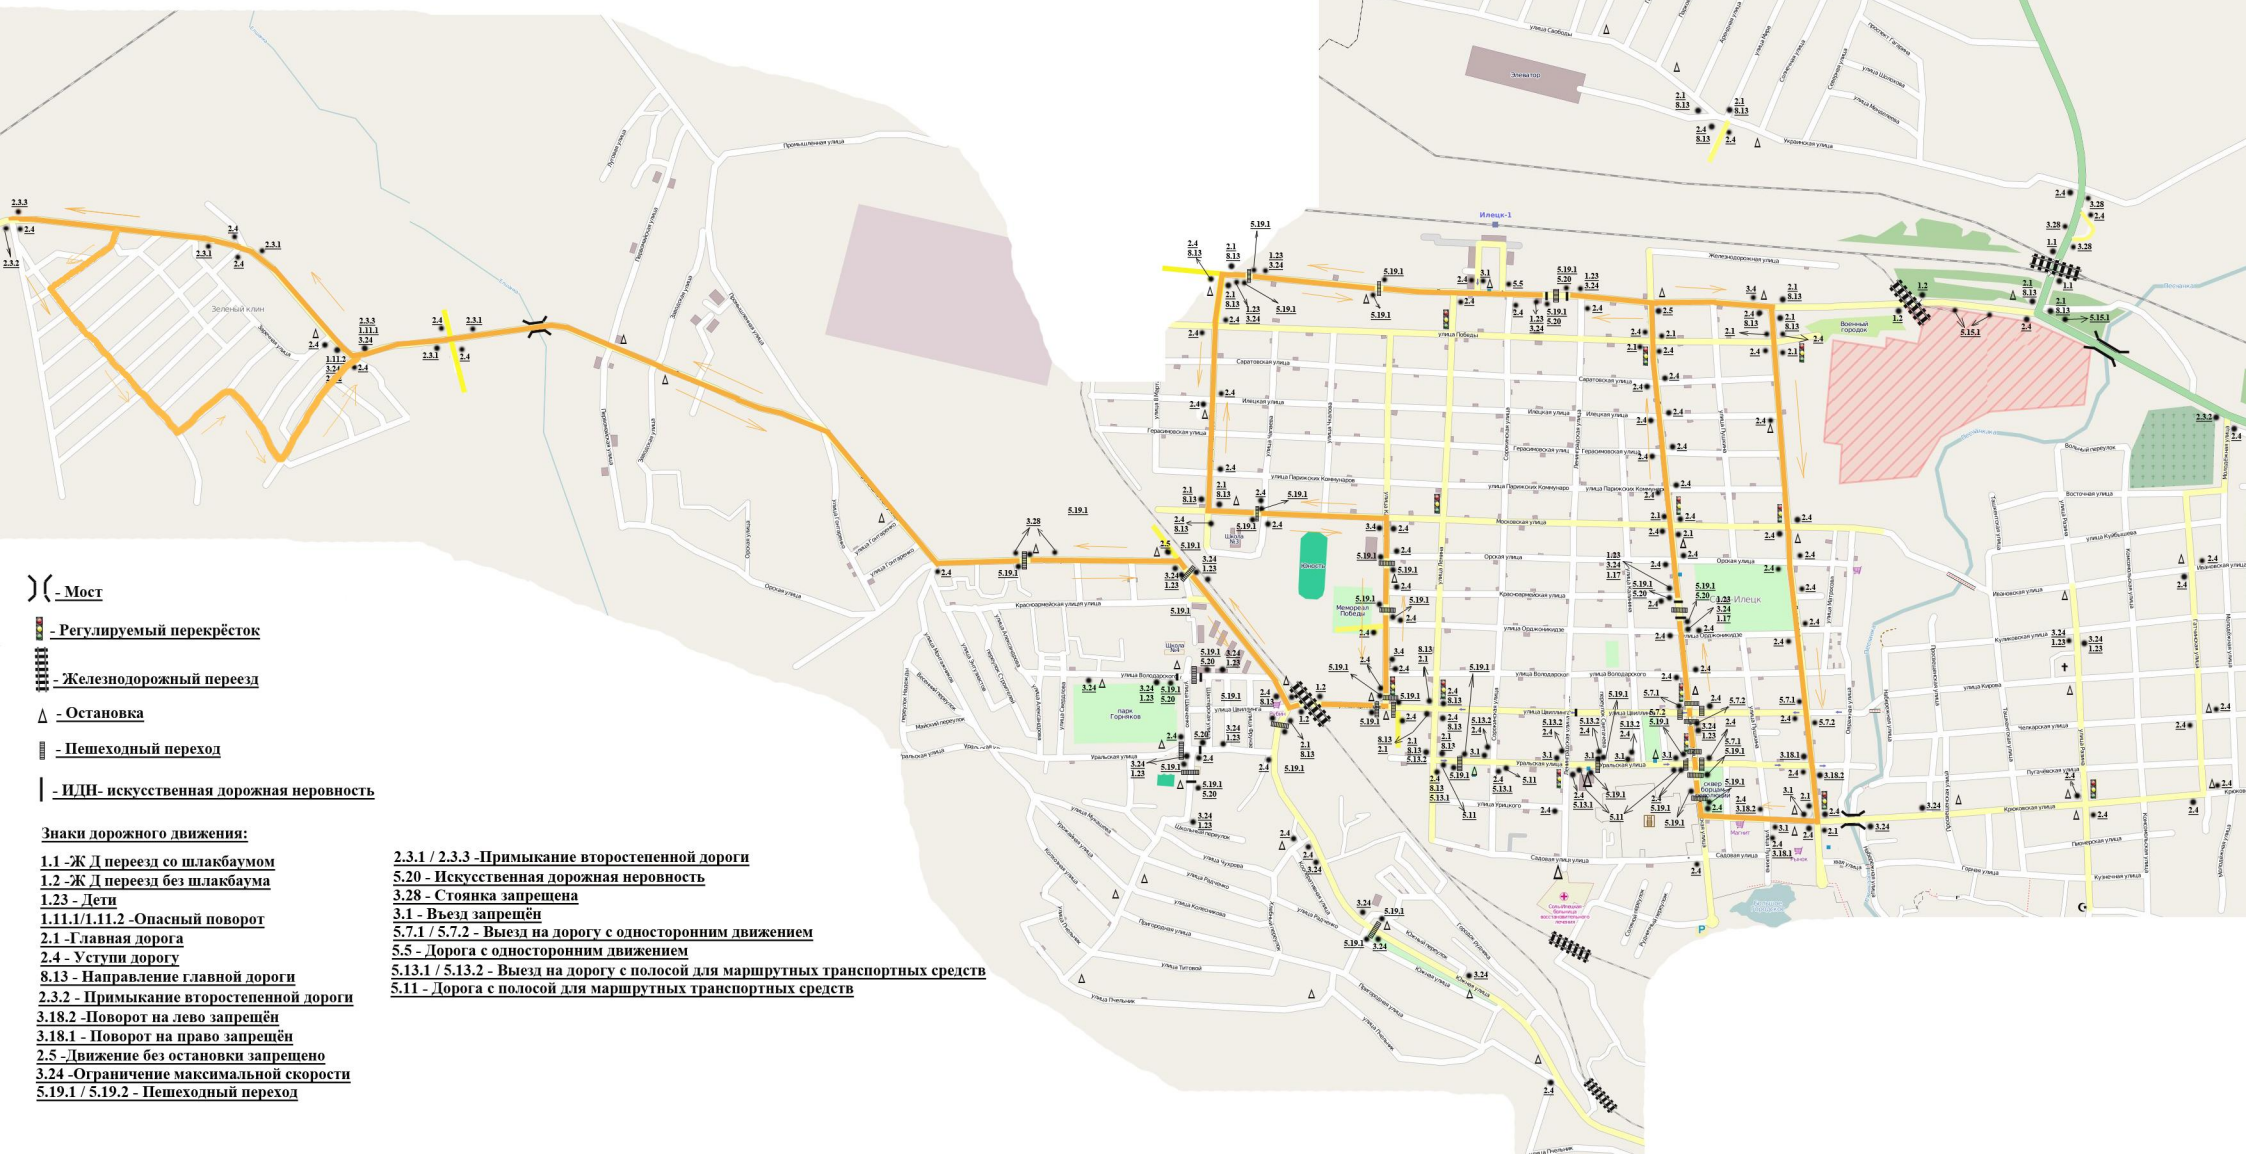

- Мост
- Регулируемый перекресток
- Железнодорожный переезд
- Остановка
- Пешеходный переход
- ИДН - искусственная дорожная неровность

Знаки дорожного движения:

- 1.1 - Ж Д переезд со шлагбаумом
- 1.2 - Ж Д переезд без шлагбаума
- 1.23 - Дети
- 1.11.1/1.11.2 - Опасный поворот
- 2.1 - Главная дорога
- 2.4 - Уступи дорогу
- 8.13 - Направление главной дороги
- 2.3.2 - Примыкание второстепенной дороги
- 3.18.2 - Поворот на лево запрещён
- 3.18.1 - Поворот на право запрещён
- 2.5 - Движение без остановки запрещено
- 3.24 - Ограничение максимальной скорости
- 5.19.1 / 5.19.2 - Пешеходный переход

- 2.3.1 / 2.3.3 - Примыкание второстепенной дороги
- 5.20 - Искусственная дорожная неровность
- 3.28 - Стоянка запрещена
- 3.1 - Въезд запрещён
- 5.7.1 / 5.7.2 - Выезд на дорогу с односторонним движением
- 5.5 - Дорога с односторонним движением
- 5.13.1 / 5.13.2 - Выезд на дорогу с полосой для маршрутных транспортных средств
- 5.11 - Дорога с полосой для маршрутных транспортных средств